


96,50

96,25

app.to 14
76 mq. di sup commerciale
+ mq. 8,6 circa di terrazzo

D'

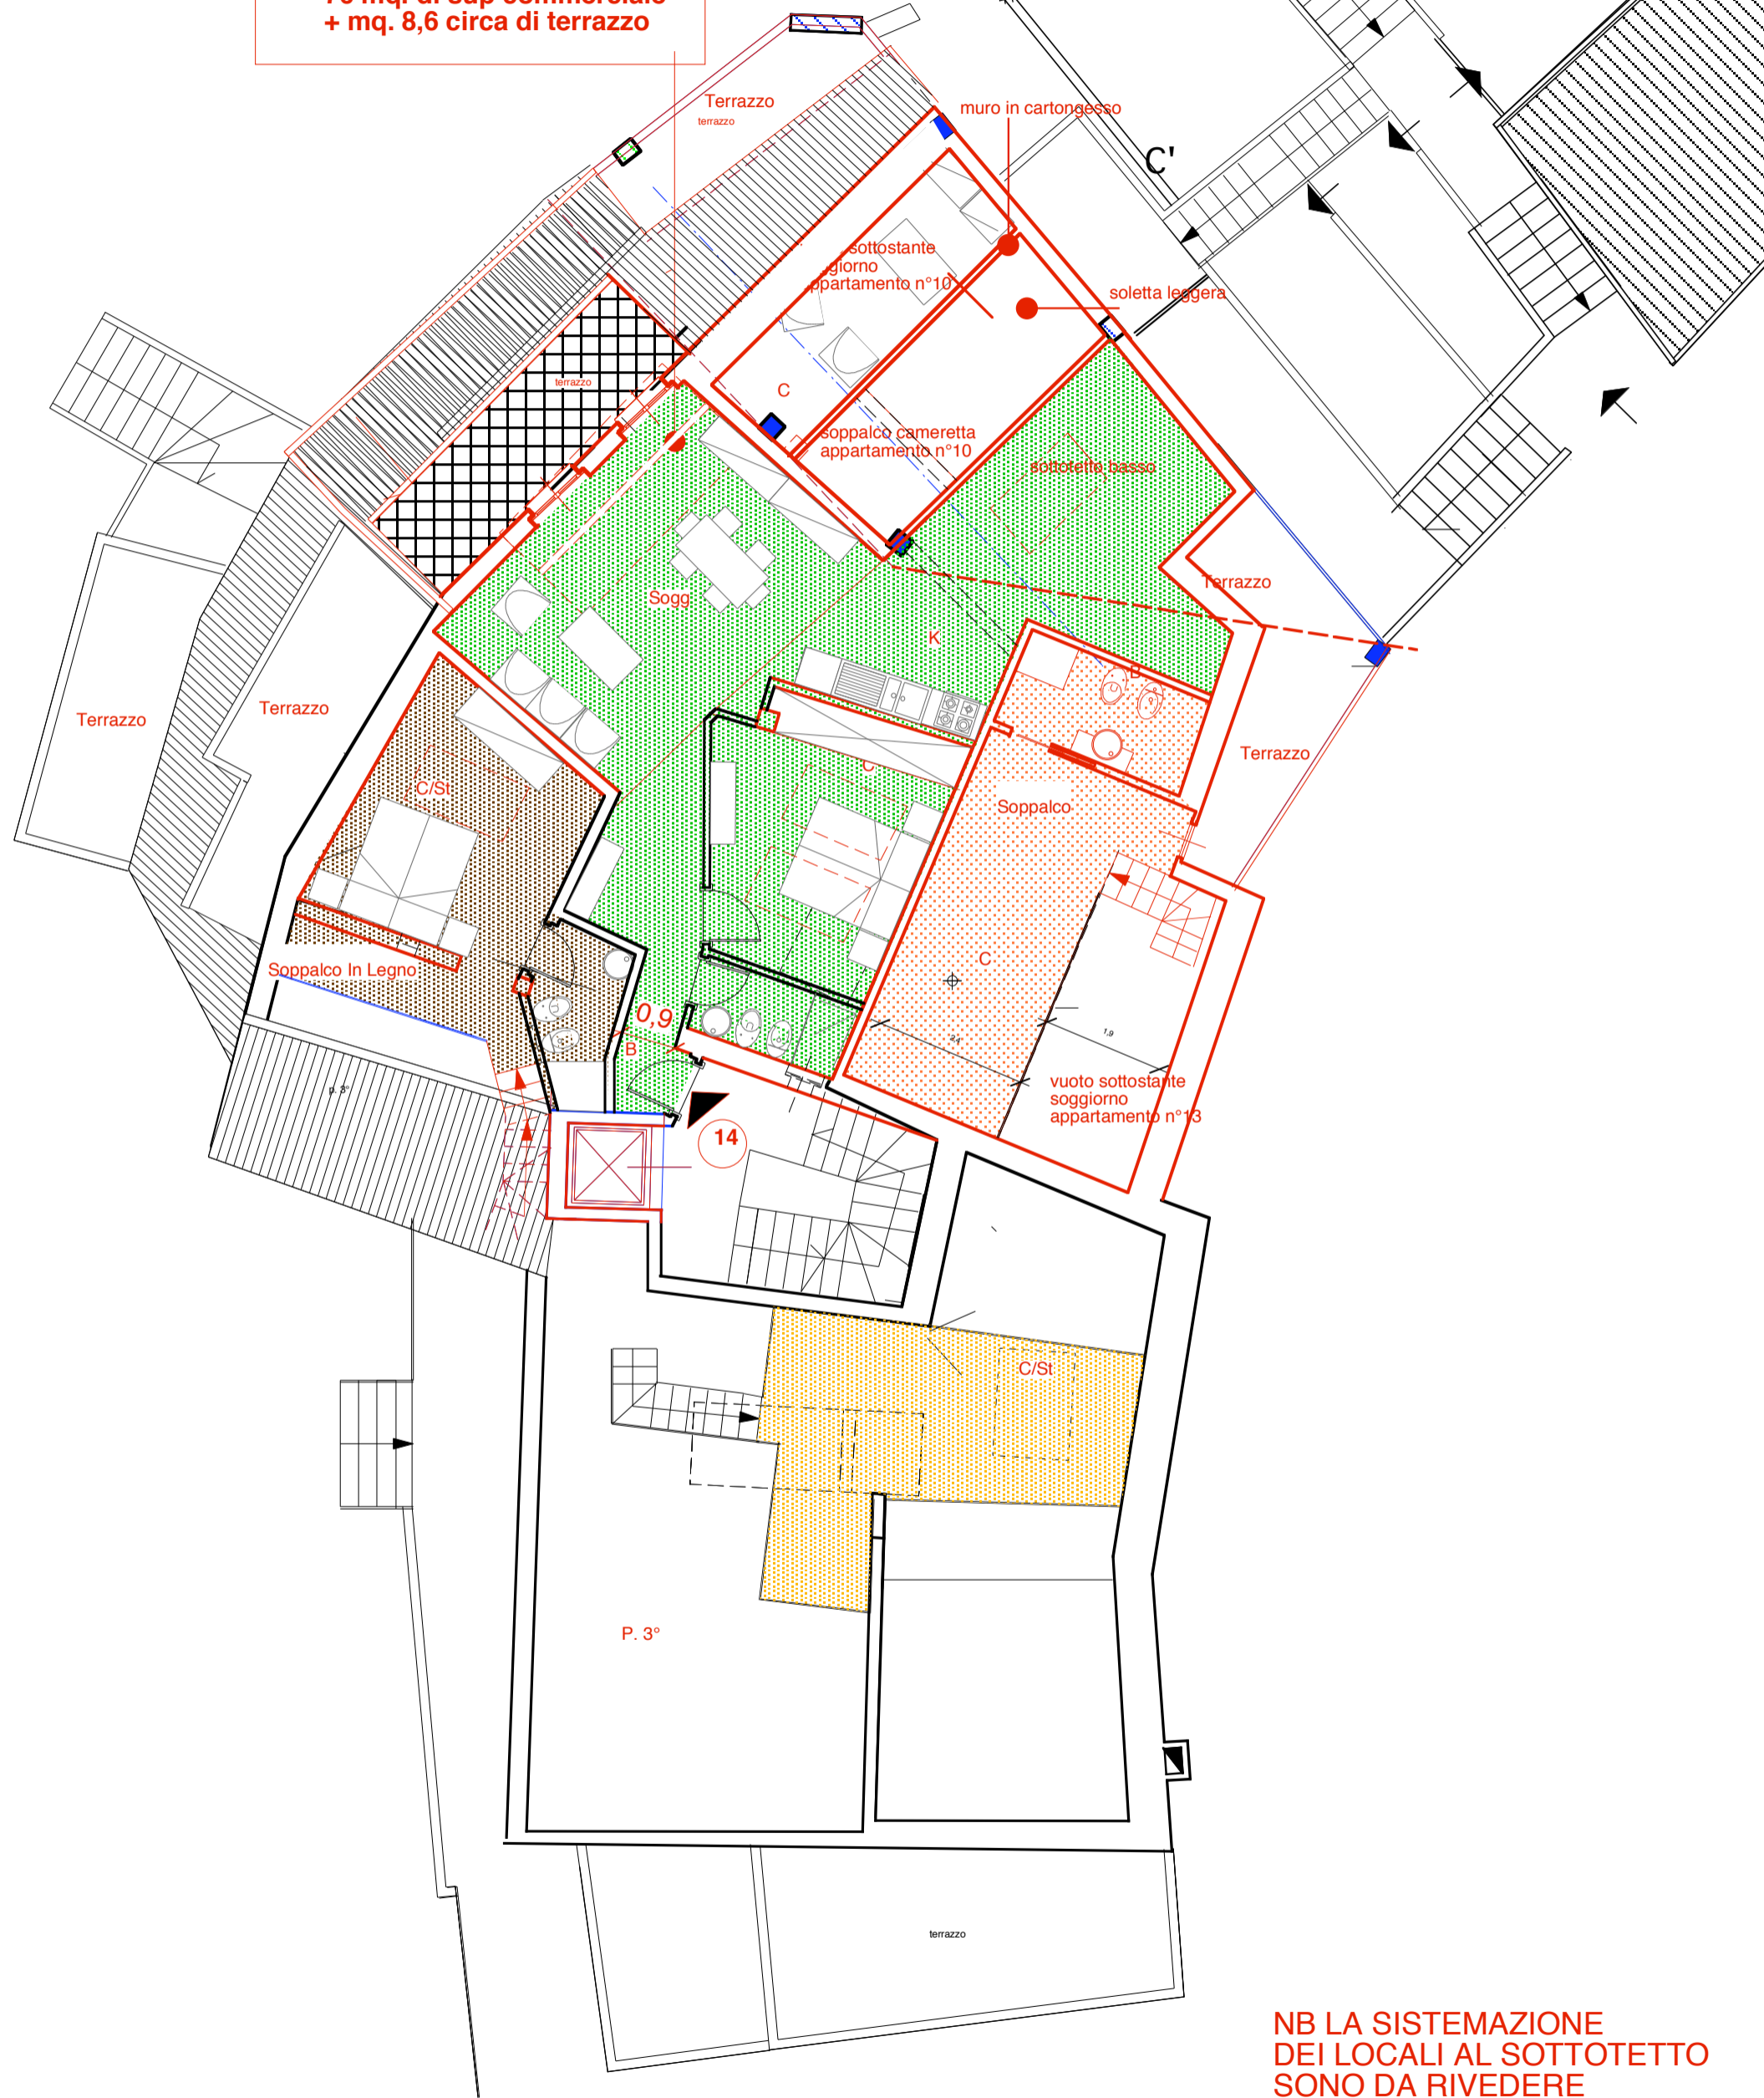

**NB LA SISTEMAZIONE
DEI LOCALI AL SOTTOTETTO
SONO DA RIVEDERE**

PIANO SOTTOTETTO